



SALERNO POMPEI NAPOLI S.p.A.

Capitale Sociale € 130.000.000,00

Società soggetta ad attività di direzione e coordinamento del Consorzio Stabile SIS S.c.p.a.

Autostrada A3 Napoli – Pompei – Salerno

Oggetto: Chiusura della carreggiata autostradale tra il Km 04+000 e il Km 03+200 Nord e dell'uscita di S. Giovanni zona Industriale per la manutenzione alla pavimentazione nel tratto compreso tra il km 4+600 ed il km 4+000 nord.

ORDINANZA N. 126/2025

Il sottoscritto Ing. Gerardo Capezzuto, nella sua qualità di Direttore dell'Esercizio della Salerno Pompei Napoli

PREMESSO

- Che in data 05/06/2025 la struttura Tecnica del Consorzio SIS ha comunicato la necessità di dover procedere, in orario notturno tra i giorni 10 e 12 Giugno 2025, ad alcuni interventi di manutenzione alla pavimentazione autostradale in corrispondenza del Km 04+000 Nord che collega l'A3 ai rami di uscita degli svincoli di Napoli Centro, Stazione, Porto e Napoli – Zona Industriale.
- Che le attività saranno eseguite per conto del Consorzio SIS, dalla ditta SEPAM, che, si occuperà anche della installazione della segnaletica stradale, coordinando l'inizio e la fine delle lavorazioni con la Centrale Radio Informativa del concessionario.
- Che il Piano Operativo di Sicurezza prodotto dall'impresa SEPAM è stato approvato dal CSE con lettera SIPAL SY069-0401-CSE del 29.04.2025;
- Che la segnaletica sarà installata in conformità agli schemi 16, 17 e 22 allegati alla presente.

VISTO

- il Codice della Strada emanato con D. Lgs. 30/04/1992 n. 285 e s.m.i., ed in particolare l'art. 5 comma 3 e l'art. 6 comma 4, che conferisce all'Ente proprietario o Concessionario della strada, la facoltà di stabilire con Ordinanza, obblighi, divieti e limitazioni di carattere temporaneo o permanente su ciascuna strada o tratti di essa e per determinate categorie di utenti, in relazione alle esigenze della circolazione ed alle caratteristiche delle varie strade;
- il Regolamento di Esecuzione del suddetto D.Lgs. approvato con D.P.R. del 16/12/1992 n. 495 e s.m.i.;
- il D.M. Ministero delle Infrastrutture e dei Trasporti del 10/07/2002 – "Disciplinare Tecnico degli schemi segnaletici per il segnalamento temporaneo";
- il Decreto Interministeriale del 22/01/2019 – "Regolamento per l'individuazione delle procedure di revisione, integrazione e apposizione della segnaletica stradale destinata alle attività lavorative che si svolgono in presenza di traffico veicolare";



SALERNO POMPEI NAPOLI S.p.A.

Capitale Sociale € 130.000.000,00

Società soggetta ad attività di direzione e coordinamento del Consorzio Stabile SIS S.c.p.a.

Tutto quanto sopra con la presente, lo scrivente al fine di consentire lo svolgimento dei lavori di manutenzione ai giunti autostradali in argomento

ORDINA


- Dalle ore 21:00 del giorno 10 giugno e fino al termine delle lavorazioni che si concluderanno comunque entro le ore 06:00 del giorno successivo, la chiusura al traffico dell'uscita di Napoli S. Giovanni – zona Industriale in carreggiata Nord.
In tali giorni ed orari i veicoli diretti a Napoli S. Giovanni – Zona Industriale potranno utilizzare l'uscita alternativa di Napoli Centro – Via Marina
- Dalle ore 23:00 del giorno 11 giugno e fino al termine delle lavorazioni che si concluderanno comunque entro le ore 06:00 del giorno successivo, la chiusura al traffico della tratta autostradale compresa tra il Km 04+000 ed il Km 03+200 Nord che collega l'A3, per i veicoli provenienti da Sud (Salerno), alle uscite di Napoli Centro, Stazione, Porto e Napoli Zona Industriale in Direzione Nord (Napoli);
In tali giorni ed orari, i veicoli provenienti da Sud (Salerno) e diretti a Napoli Stazione, Centro - Via Marina, Porto e S. Giovanni –Zona Industriale, saranno deviati in direzione A1/Tangenziale e potranno utilizzare l'uscita alternativa di Napoli Centro Direzionale sulla SS 162;
- Dalle ore 21:00 sarà inoltre interdetto il traffico veicolare sulle corsie di marcia lenta e marcia centrale dal km 05+300 sino al km 04+000 nord, consentendo la marcia sulla sola corsia di sorpasso.


È fatto obbligo a chiunque di osservare le prescrizioni ed i limiti imposti con la presente Ordinanza.

Il presente Atto è trasmesso ai soggetti interessati, al Ministero delle Infrastrutture e della Mobilità Sostenibili Dipartimento per le Infrastrutture, i Sistemi Informativi e Statistici – Direzione Generale per la Vigilanza sulle Concessionarie Autostradali e al Compartimento di Polizia Stradale della Campania e del Molise.



Il Direttore Dell' Esercizio
(Ing. Gerardo Capezzuto)

CHIUSURA DELLE CORSE DI MARCIA E CENTRALE (con presegnalamento solo in destra)

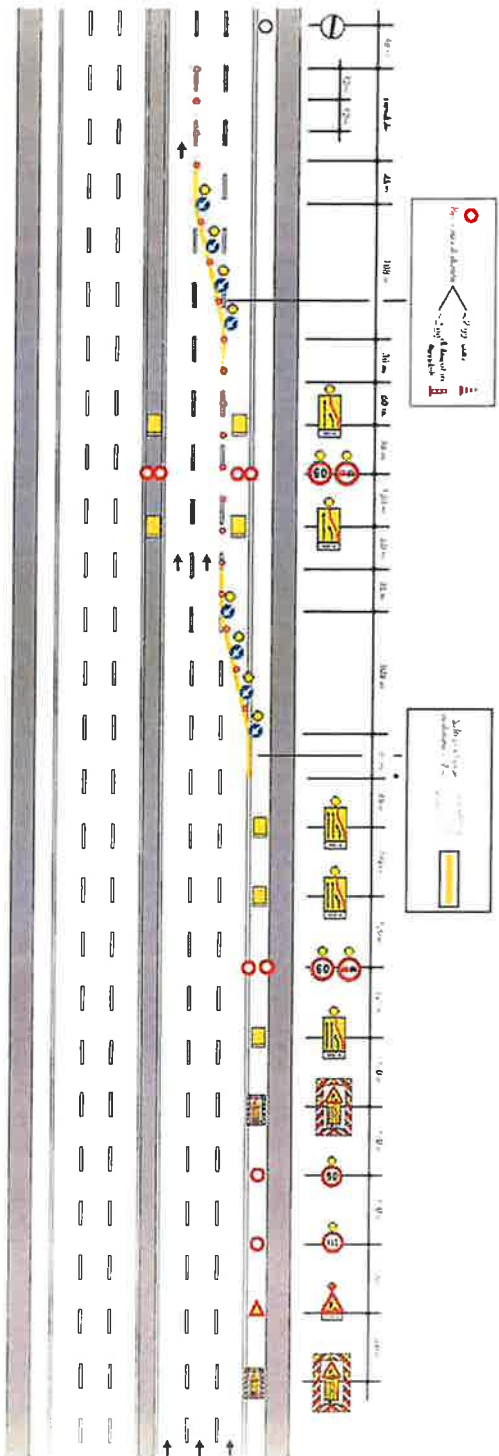

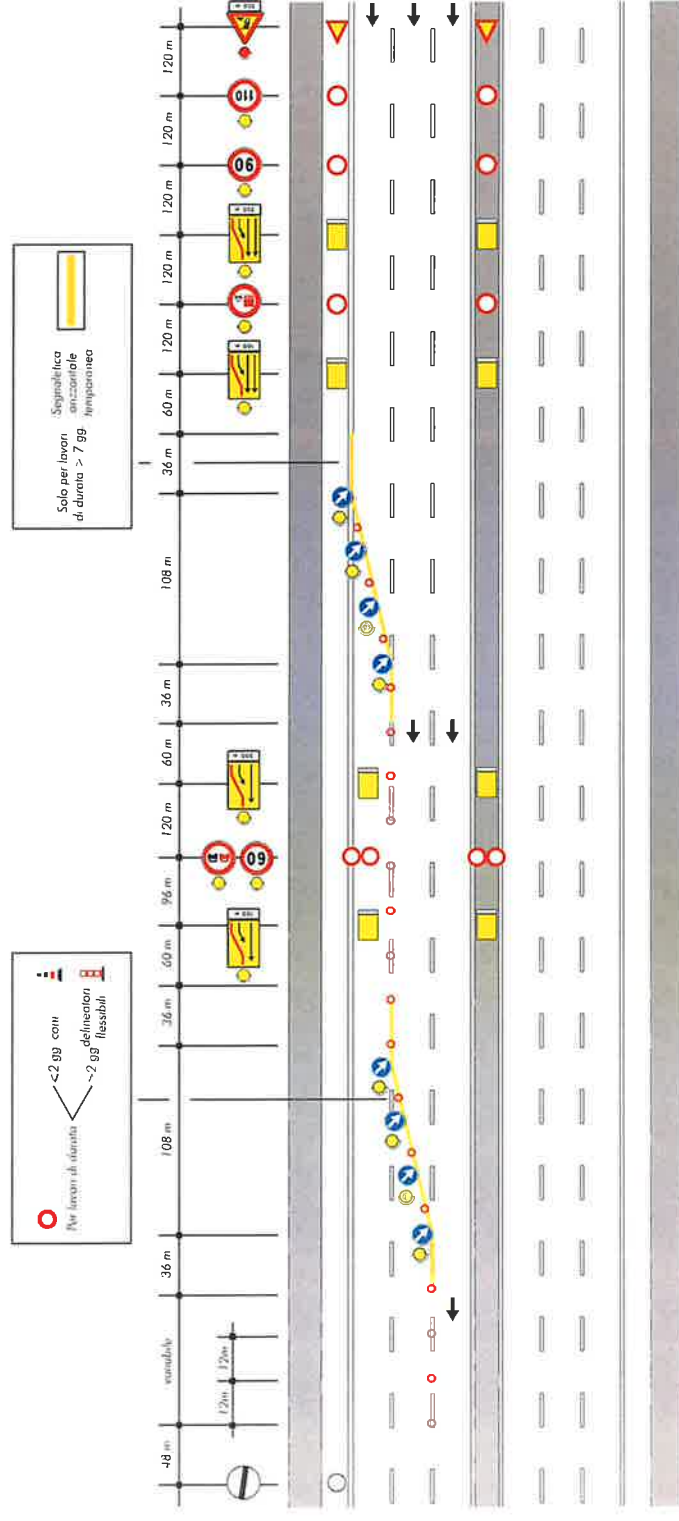

Chiusura uscita autostradale o area di servizio

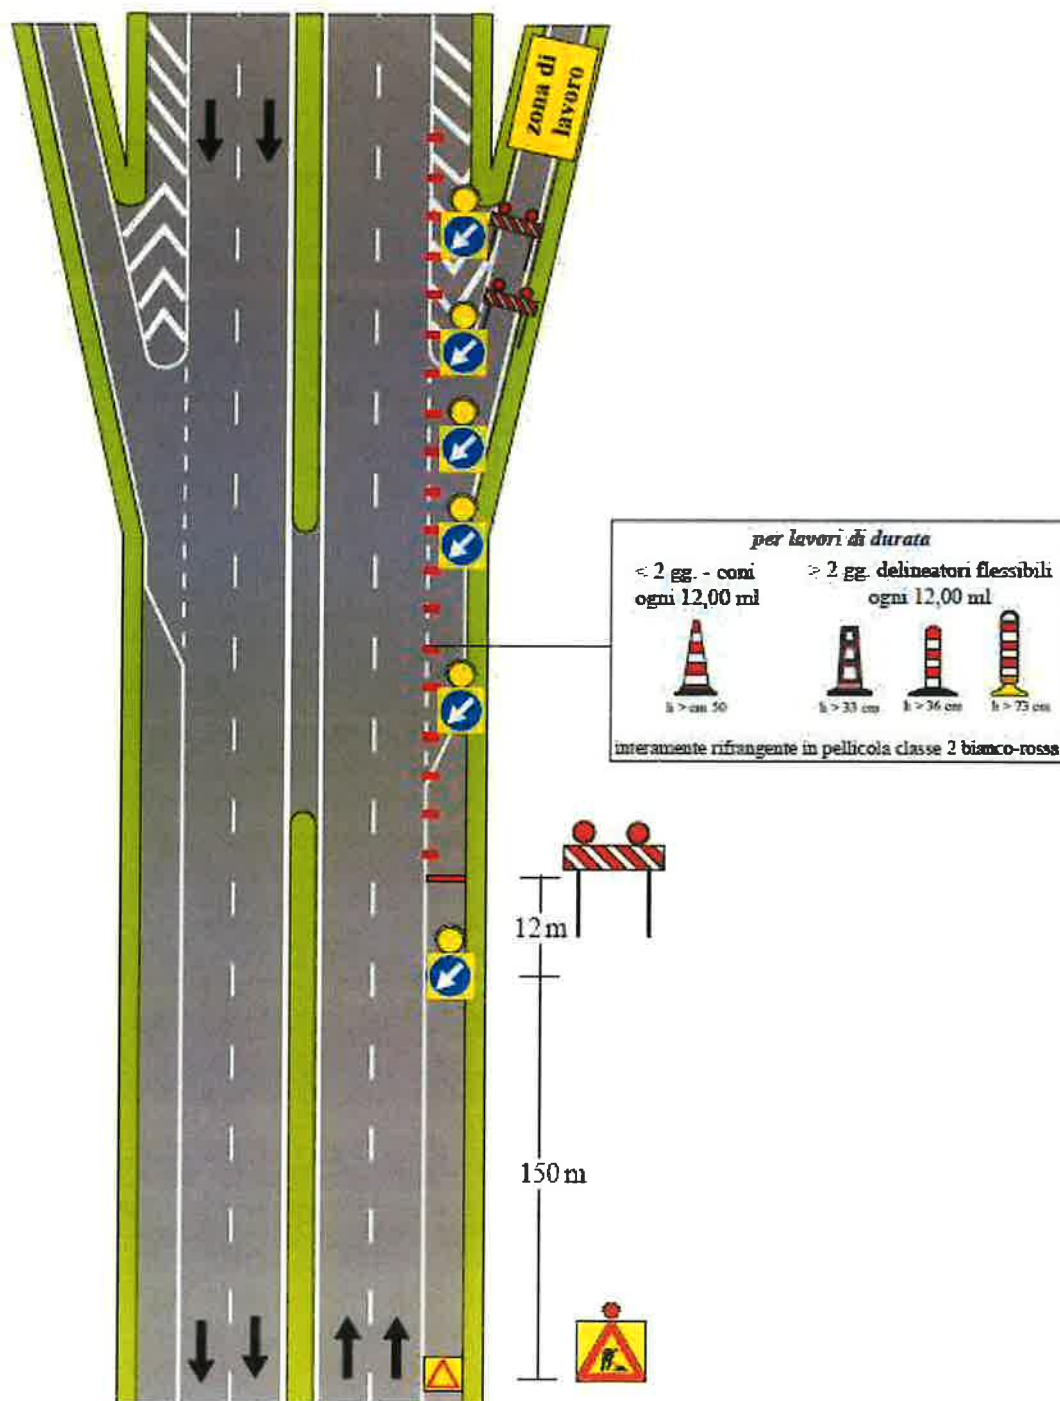

NOTA: i segnali di preavviso dell'uscita devono essere oscurati