



SALERNO POMPEI NAPOLI S.p.A.

Capitale Sociale € 130.000.000,00

Società soggetta ad attività di direzione e coordinamento del Consorzio Stabile SIS S.c.p.a.

Prot.n. SPN-SPN-1416-26-GCA-tda del 26/06/2026

Autostrada A3 Napoli – Pompei – Salerno

Oggetto: Adeguamento statico e sismico del viadotto S. Giovanni e S. Alfonso attività di riqualifica delle barriere di sicurezza laterali: Riduzione carreggiata tra il Km 01+850 e il Km 03+000 Nord e Sud.

ORDINANZA N. 158/2026

Il sottoscritto Ing. Gerardo Capezzuto, nella sua qualità di Direttore dell'Esercizio della Salerno Pompei Napoli

PREMESSO

- Che allo stato attuale sono in corso le attività di riqualifica del viadotto S. Giovanni, interessante la carreggiata autostradale tra il km 01+900 e il Km 02+600, a tal proposito a cominciare dal 15 giugno 2025 sono state emesse diverse Ordinanze di limitazione mirate alla esecuzione dei lavori in presenza di traffico.
- Che la struttura Tecnica del Consorzio SIS ha comunicato che, sono previste ulteriori lavorazioni che riguarderanno l'attiguo viadotto denominato S. Alfonso; pertanto, le limitazioni di carreggiata subiranno alcune modifiche così come riportate nella planimetria con segnaletica allegata. Tali limitazioni saranno attive fino al 30/09/2026.
- Che le attività in argomento sono eseguite dal Consorzio Stabile SIS ScpA, mentre la ditta Nuova Ises si occuperà della manutenzione della segnaletica stradale, coordinando l'inizio e la fine delle lavorazioni con la centrale operativa della Concessionaria.
- Che il POS di Nuova Ises è stato approvato dal CSE in data 17/04/2025 con lettera SIPAL-SY069-394-CSE.
- Che la segnaletica necessaria alla realizzazione del flesso sarà attuata in conformità alla tavola di cantierizzazione allegata alla presente.

VISTO

- il Codice della Strada emanato con D. Lgs. 30/04/1992 n. 285 e s.m.i., ed in particolare l'art. 5 comma 3 e l'art. 6 comma 4, che conferisce all'Ente proprietario o Concessionario della strada, la facoltà di stabilire con Ordinanza, obblighi, divieti e limitazioni di carattere temporaneo o permanente su ciascuna strada o tratti di essa e per determinate categorie di utenti, in relazione alle esigenze della circolazione ed alle caratteristiche delle varie strade;
- il Regolamento di Esecuzione del suddetto D.Lgs. approvato con D.P.R. del 16/12/1992 n. 495 e s.m.i.;
- il D.M. Ministero delle Infrastrutture e dei Trasporti del 10/07/2002 – "Disciplinare Tecnico degli schemi segnaletici per il segnalamento temporaneo";
- il Decreto Interministeriale del 22/01/2019 – "Regolamento per l'individuazione delle procedure di revisione, integrazione e apposizione della segnaletica stradale destinata alle attività lavorative che si svolgono in presenza di traffico veicolare";

Tutto quanto sopra con la presente, lo scrivente al fine di consentire lo svolgimento dei lavori di manutenzione alle barriere autostradali in argomento;



SALERNO POMPEI NAPOLI S.p.A.

Capitale Sociale € 130.000.000,00

Società soggetta ad attività di direzione e coordinamento del Consorzio Stabile SIS S.c.p.a.

ORDINA

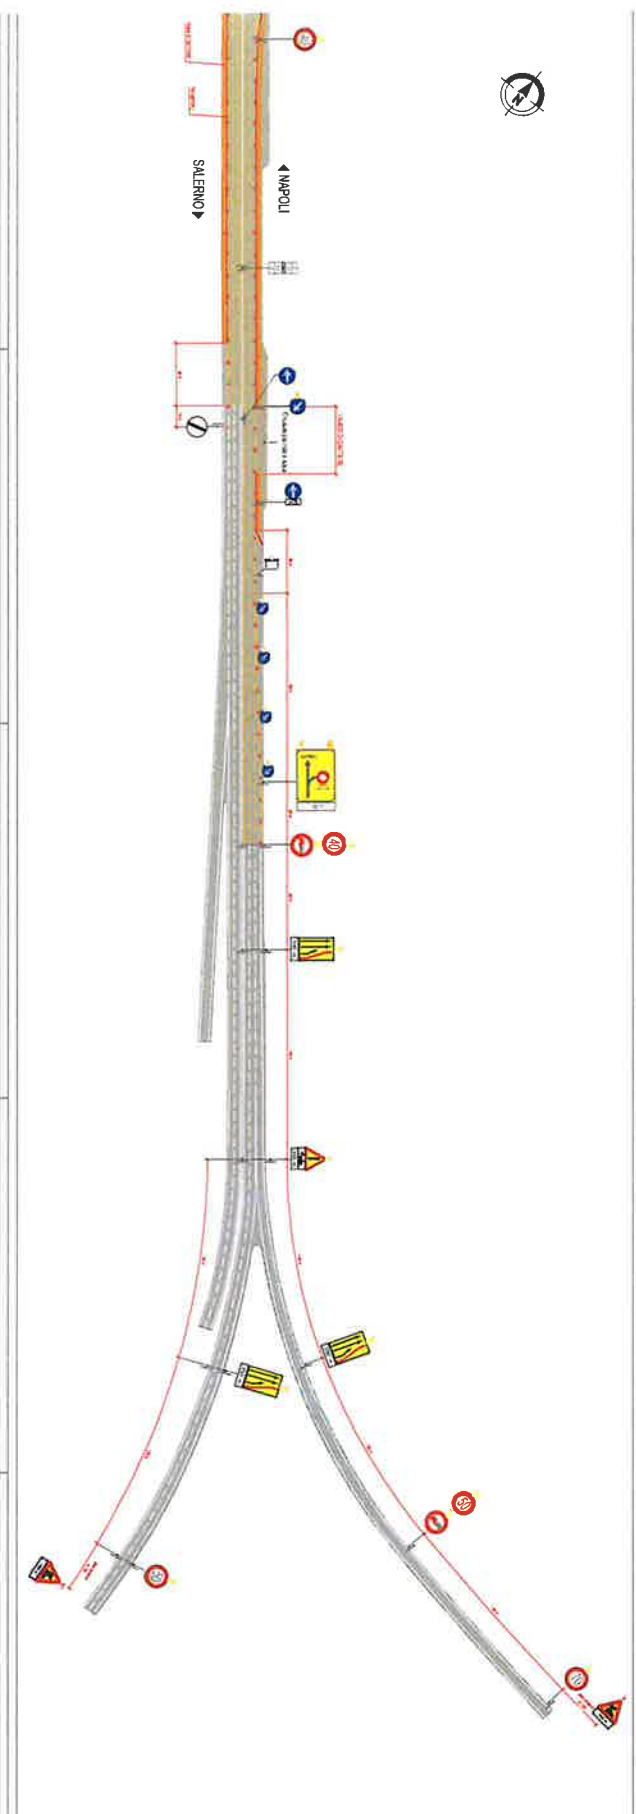
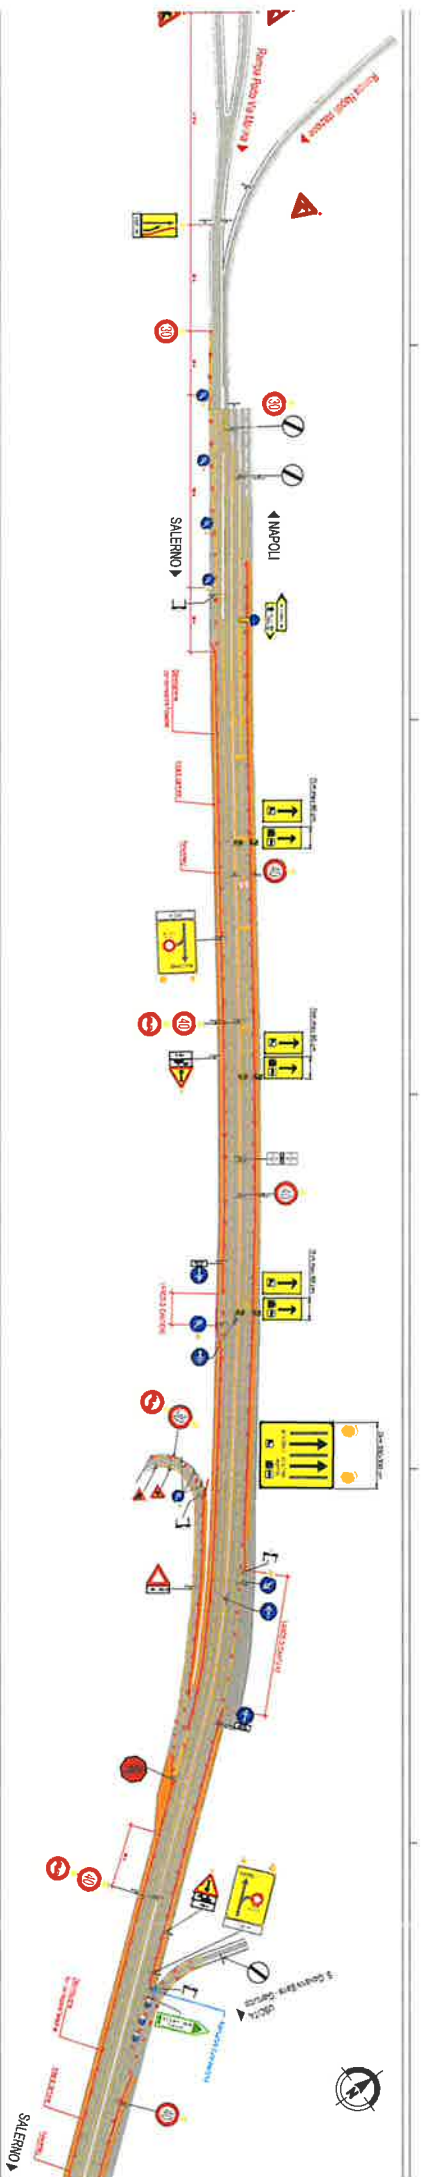
- fino alle ore alle ore 06:00 del giorno 30 settembre 2026 la limitazione della carreggiata Sud autostradale, mediante l'esclusione della corsia di marcia tra il Km 01+850 al Km 02+950 Sud;
- fino alle ore alle ore 06:00 del giorno 30 settembre 2026 il restringimento della carreggiata Nord autostradale, mediante l'esclusione della corsia di marcia dal Km 03+000 al Km 01+850 nord in conformità alla tavola allegata;
- fino alle ore alle ore 06:00 del giorno 30 settembre 2026 il restringimento della rampa di immissione Nord dello svincolo di S. Giovanni a 4 metri.

Il tutto in conformità alla sopra citata planimetria con segnaletica allegata alla presente.

È fatto obbligo a chiunque di osservare le prescrizioni ed i limiti imposti con la presente Ordinanza.

Il presente Atto è trasmesso ai soggetti interessati, al Ministero delle Infrastrutture Dipartimento per le Infrastrutture e le reti di trasporto - Direzione Generale per le Autostrade e la vigilanza sui contratti di concessione autostradale e al Compartimento di Polizia Stradale della Campania e del Molise.

Il Direttore Dell'Esercizio
(Ing. Gerardo Capezzuto)

[illegible]